


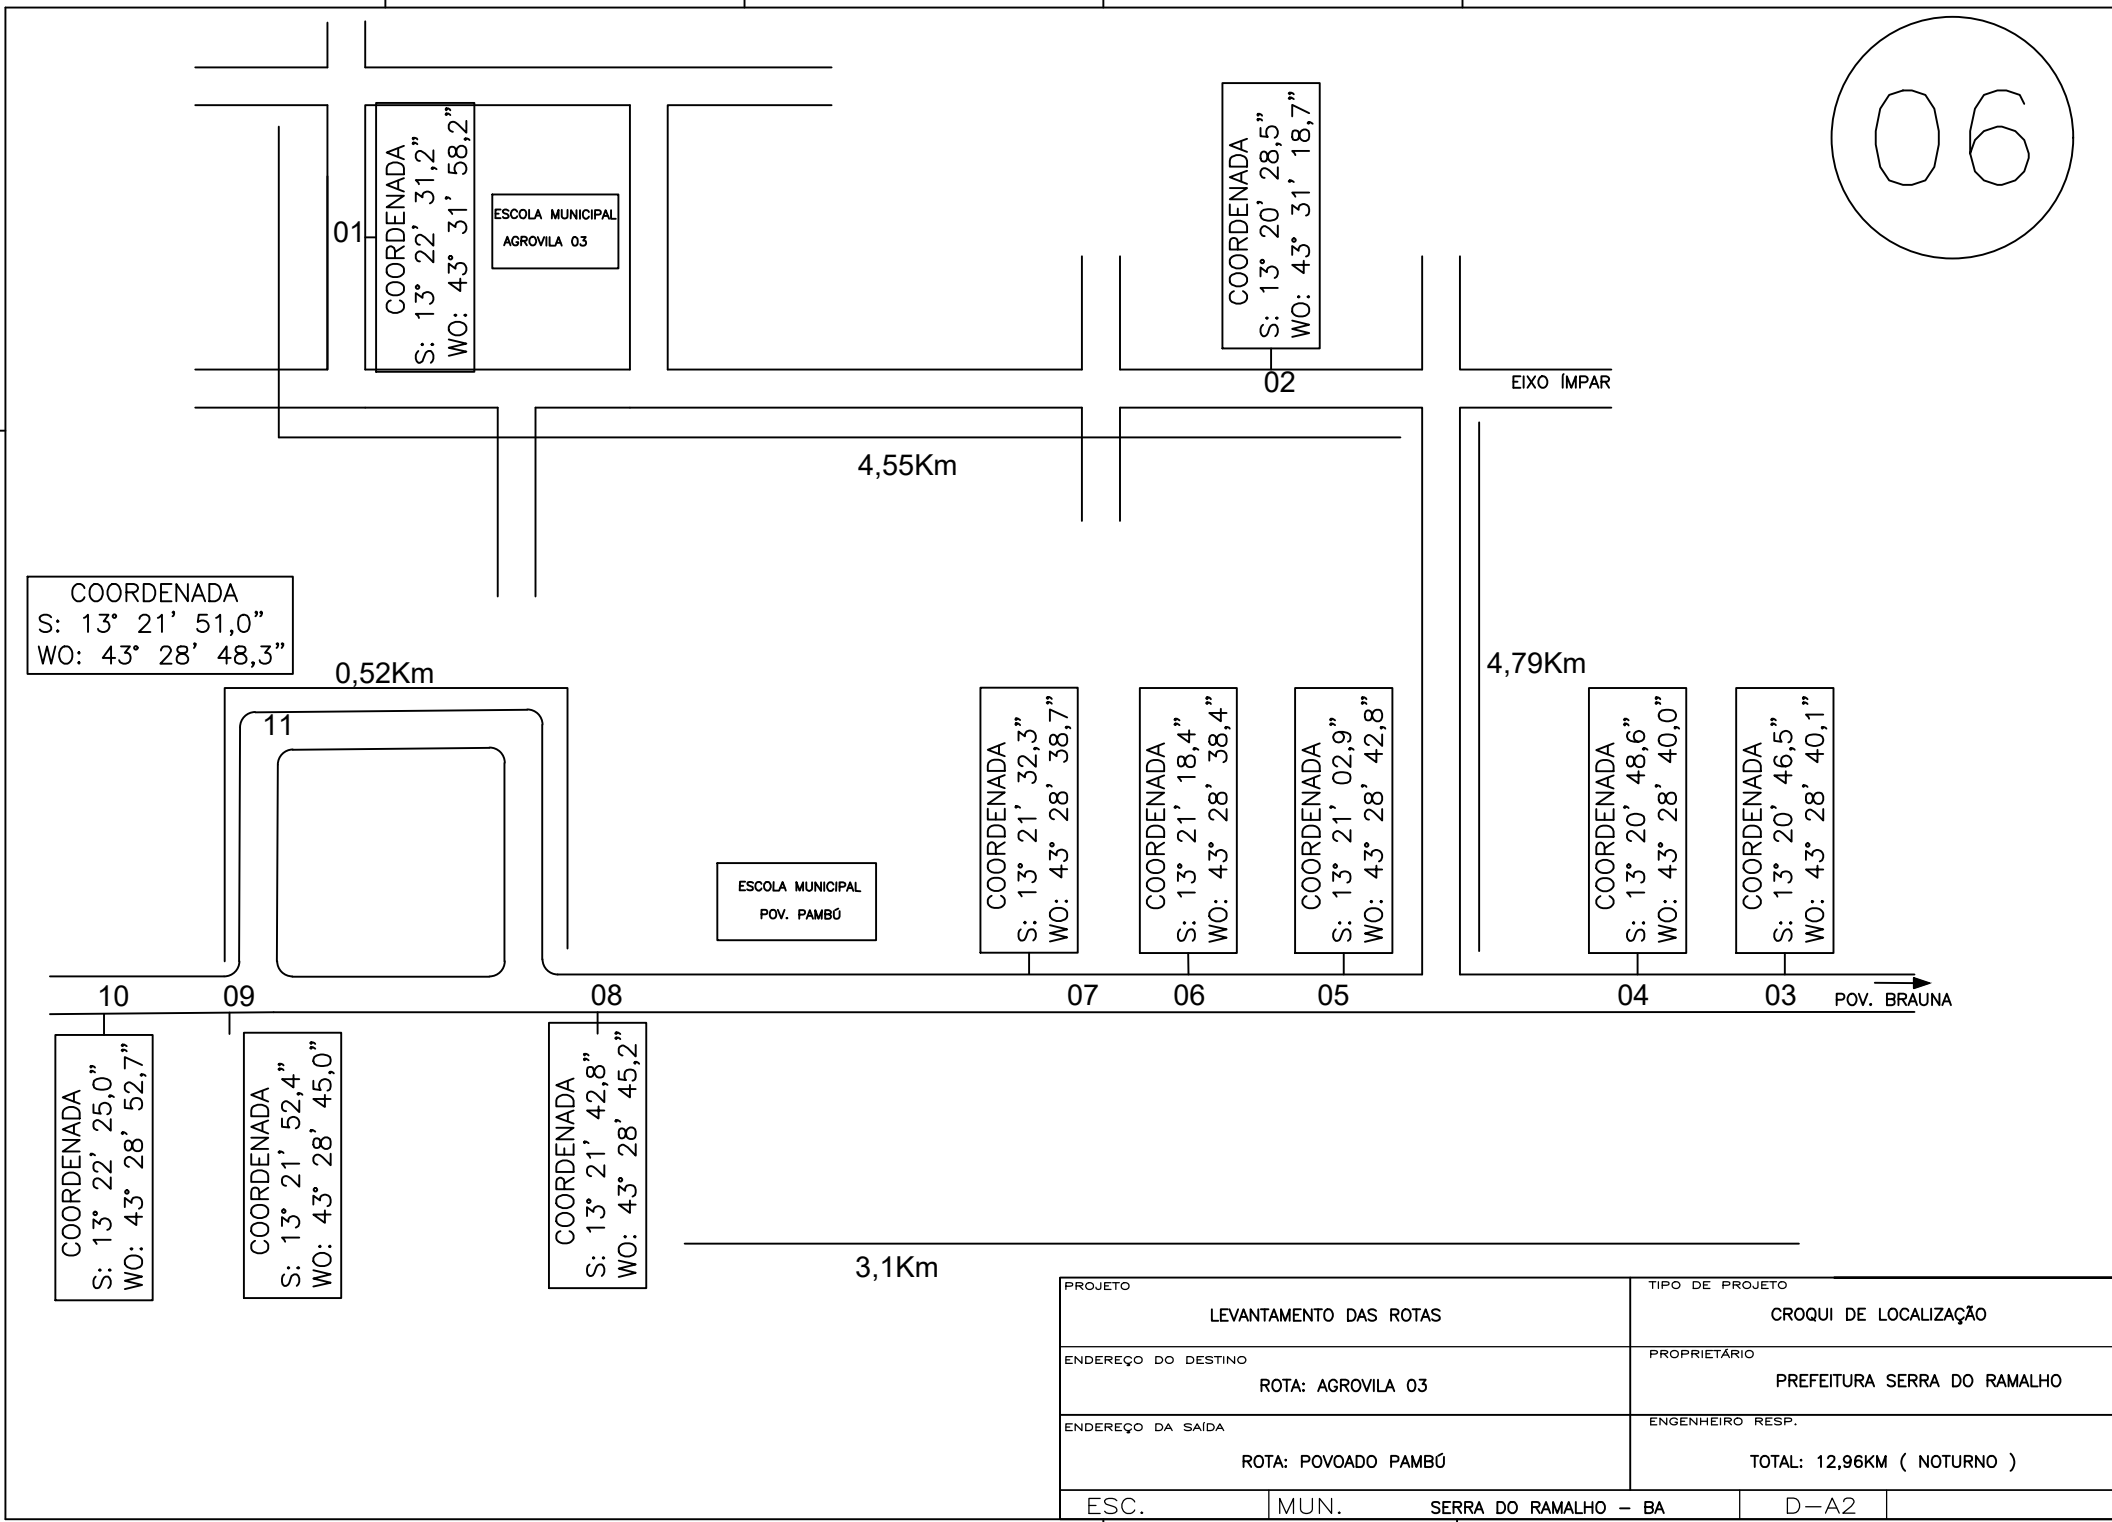

|                        |      |                             |        |
|------------------------|------|-----------------------------|--------|
| PROJETO                |      | TIPO DE PROJETO             |        |
| LEVANTAMENTO DAS ROTAS |      | CROQUI DE LOCALIZAÇÃO       |        |
| ENDEREÇO DO DESTINO    |      | PROPRIETÁRIO                |        |
| ROTA: AGROVILA 03      |      | PREFEITURA SERRA DO RAMALHO |        |
| ENDEREÇO DA SAÍDA      |      | ENGENHEIRO RESP.            |        |
| ROTA: POVOADO PAMBÚ    |      | TOTAL: 12,96KM ( NOTURNO )  |        |
| ESC.                   | MUN. | SERRA DO RAMALHO – BA       | D – A2 |